


ZESPÓŁ BUDYNKÓW MIESZKALNYCH JEDNORODZINNYCH W BIERZGLINKU

BUDYNEK:	A1
POWIERZCHNIA NETTO BUDYNKU:	113,65 m ²
ETAP:	I

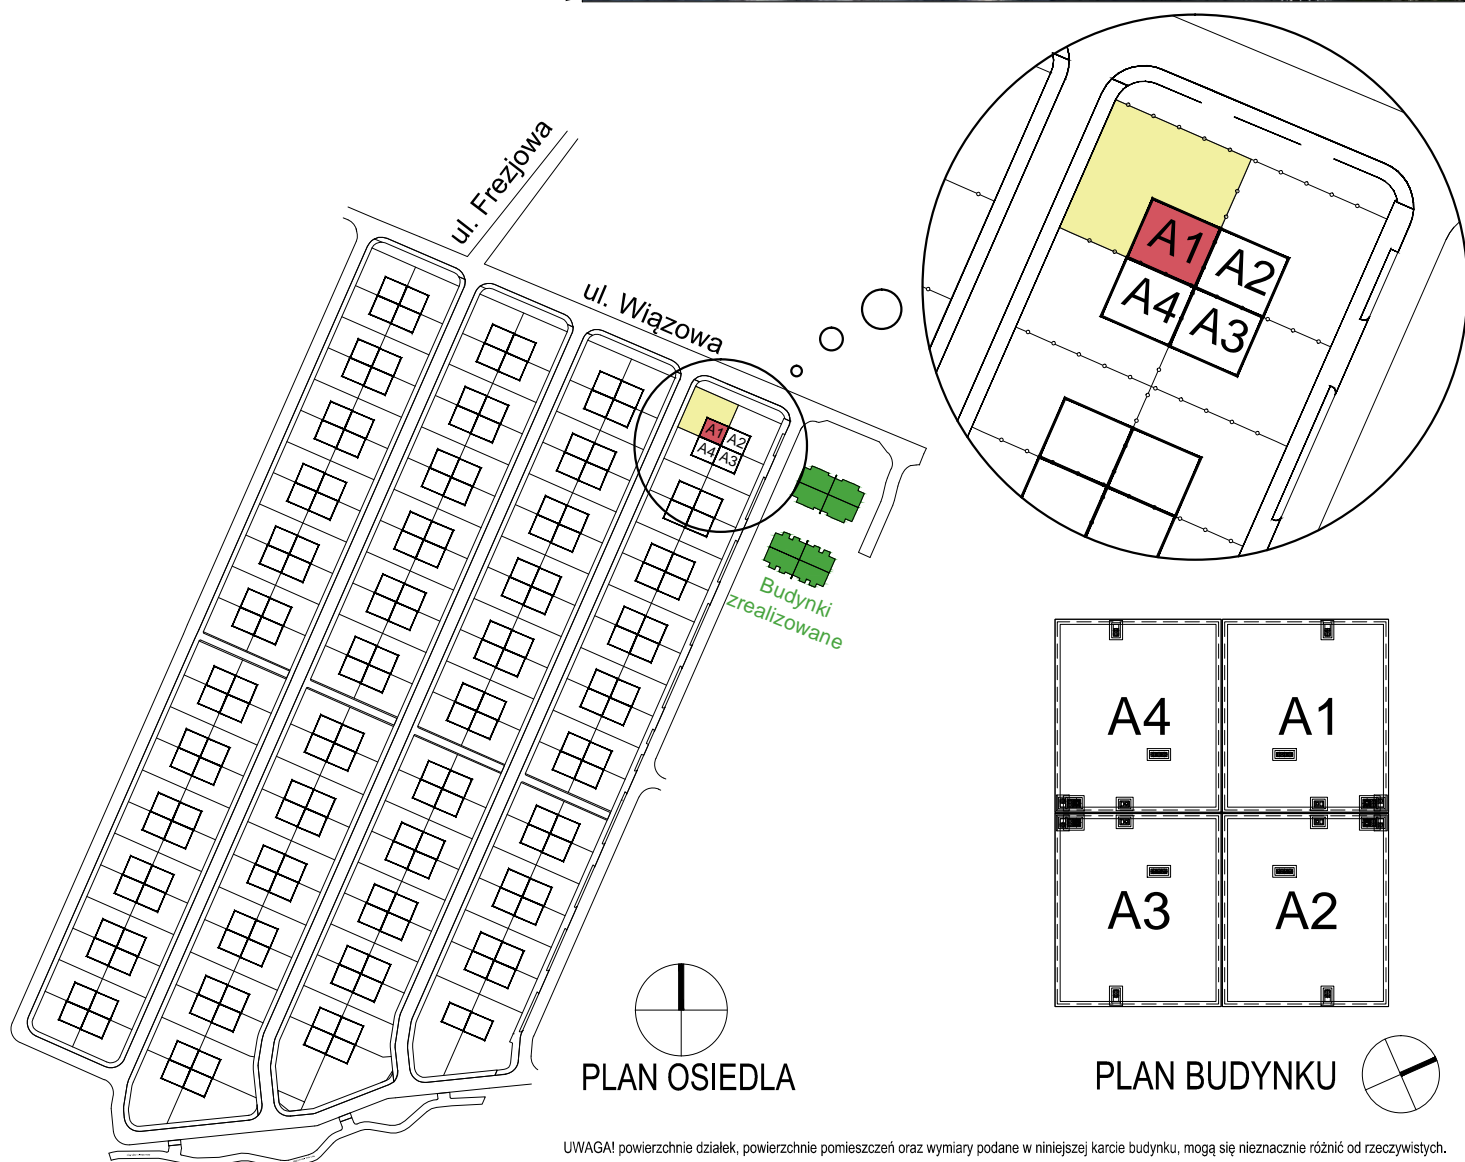

BUDOWA I SPRZEDAŻ MIESZKAŃ
www.nowbud-wrzesnia.pl


Ul. Gen. T. Kutrzeby 5L/14, 62-300 Września, Tel: (61) 436 54 31; +48 573 449 183; +48 508 076 568
e-mail: mieszkania@nowbud-wrzesnia.pl




Nowbud sp. z o.o.
Psary Małe, ul. Budowlana 4, 62-300 Września

ZESPÓŁ BUDYNKÓW MIESZKALNYCH JEDNORODZINNYCH W BIERZGLINKU

PARTER

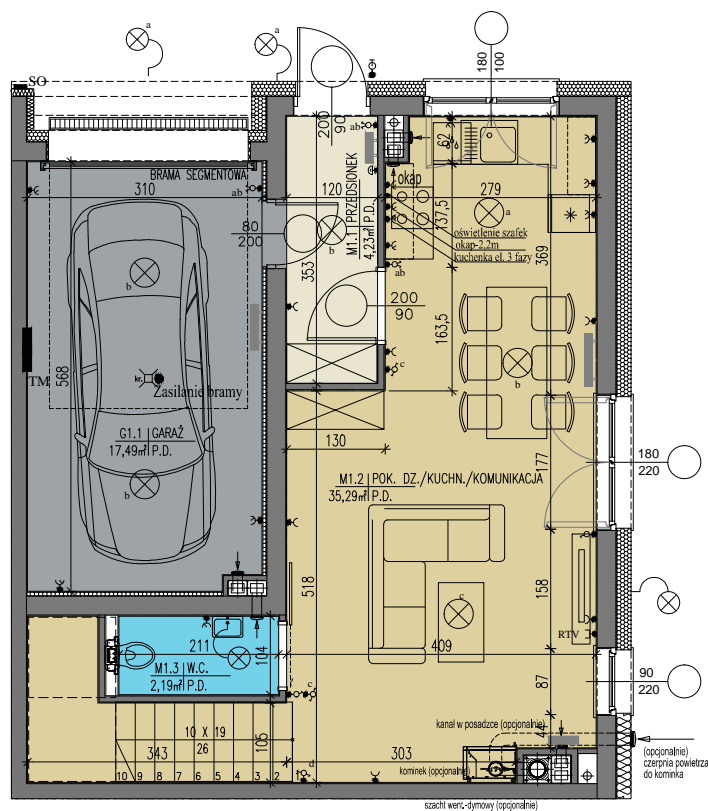

PIĘTRO

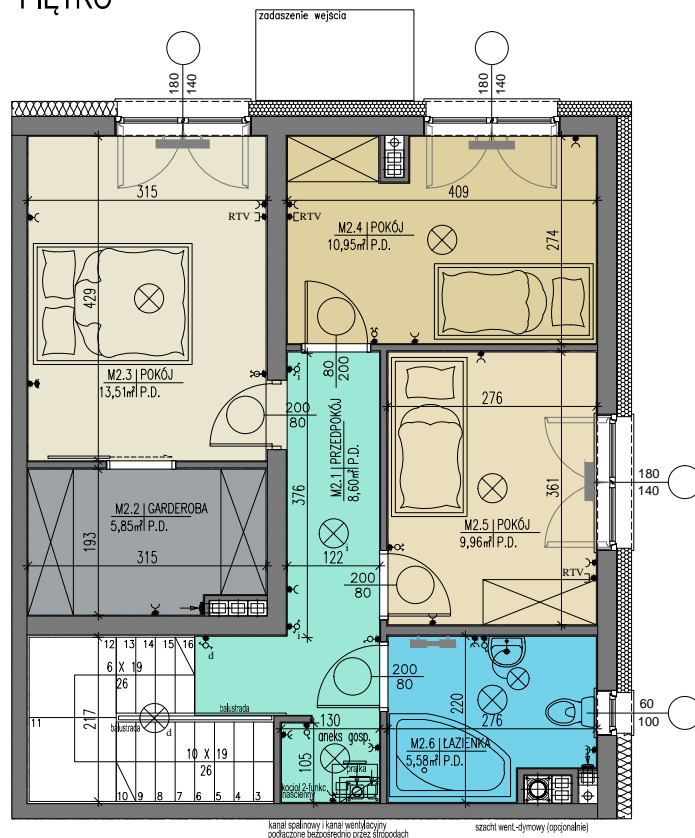

ZESTAWIENIE POWIERZCHNI BUDYNKU

PARTER:					
Lp.	Nr pom.	Nazwa Pomieszczenia	Posadzka	Kondygnacja	Powierzchnia
1.	M1.1	PRZEDSIÓNEK	PD1	Parter	4,23 m ²
2.	M1.2	POKÓJ DZ. Z AN. KUCHENNYM / KOMUNIKACJA	PD1	Parter	35,29 m ²
3.	M1.3	W.C.	PD1	Parter	2,19 m ²
4.	G1.1	GARAŻ	PD1	Parter	17,49 m ²

PIĘTRO:					
Lp.	Nr pom.	Nazwa Pomieszczenia	Posadzka	Kondygnacja	Powierzchnia
5.	M2.1	PRZEDPOKÓJ	PD1	Piętro	8,60 m ²
6.	M2.2	GARDEROBA	PD1	Piętro	5,85 m ²
7.	M2.3	POKÓJ	PD1	Piętro	13,51 m ²
8.	M2.4	POKÓJ	PD1	Piętro	10,95 m ²
9.	M2.5	POKÓJ	PD1	Piętro	9,96 m ²
10.	M2.6	ŁAZIENKA	PD1	Piętro	5,58 m ²

SUMA:					113,65 m ²
-------	--	--	--	--	-----------------------

PD1 - posadzka w stanie deweloperskim - wylewka betonowa



SO	złącze kablowe
TM	tablica bezpiecznikowa
⊗	punkt świetlny sufitowy
⊗	punkt świetlny ścienny
●	łącznik pojedynczy
●	łącznik podwójny
●	łącznik schodowy
⊙	gniazdo 230V
⊙	gniazdo 230V z klapką
⊙	siła 400V
⊙	przycisk dzwonka
⊙	dzwonek
⊙	gniazdo RTV

BUDOWA I SPRZEDAŻ MIESZKAŃ; tel. (61) 436 54 31; +48 573 449 183; +48 508 076 568; www.nowbud-wrzesnia.pl; e-mail: mieszkania@nowbud-wrzesnia.pl



Nowbud sp. z o.o.
Psary Małe, ul. Budowlana 4, 62-300 Września