


# ZESPÓŁ BUDYNKÓW MIESZKALNYCH JEDNORODZINNYCH W BIERZGLINKU

BUDYNEK: A5

POWIERZCHNIA NETTO BUDYNKU: 113,65 m<sup>2</sup>

ETAP: II

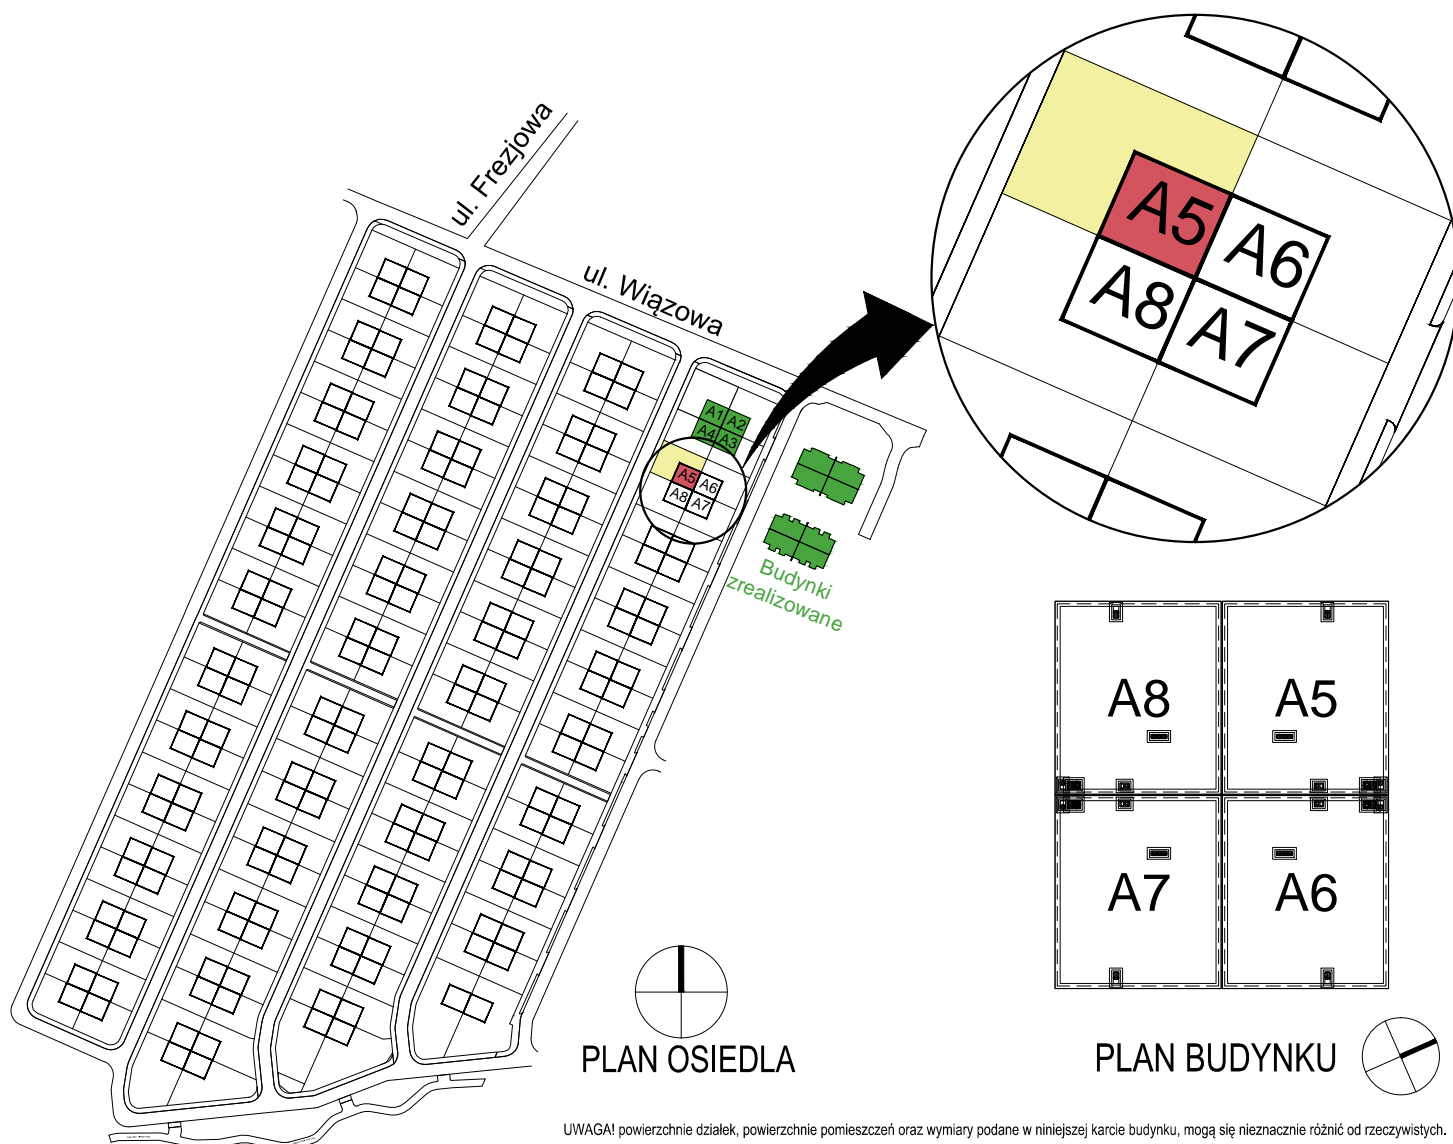

UWAGA! powierzchnie działek, powierzchnie pomieszczeń oraz wymiary podane w niniejszej karcie budynku, mogą się nieznacznie różnić od rzeczywistych.



BUDOWA I SPRZEDAŻ MIESZKAŃ  
[www.nowbud-wrzesnia.pl](http://www.nowbud-wrzesnia.pl)

Ul. Gen. T. Kutrzeby 5L/14, 62-300 Września, Tel: (61) 436 54 31; +48 508 076 568  
e-mail: [mieszkania@nowbud-wrzesnia.pl](mailto:mieszkania@nowbud-wrzesnia.pl)



Nowbud sp. z o.o.  
Psary Małe, ul. Budowlana 4, 62-300 Września

# ZESPÓŁ BUDYNKÓW MIESZKALNYCH JEDNORODZINNYCH W BIERZGLINKU

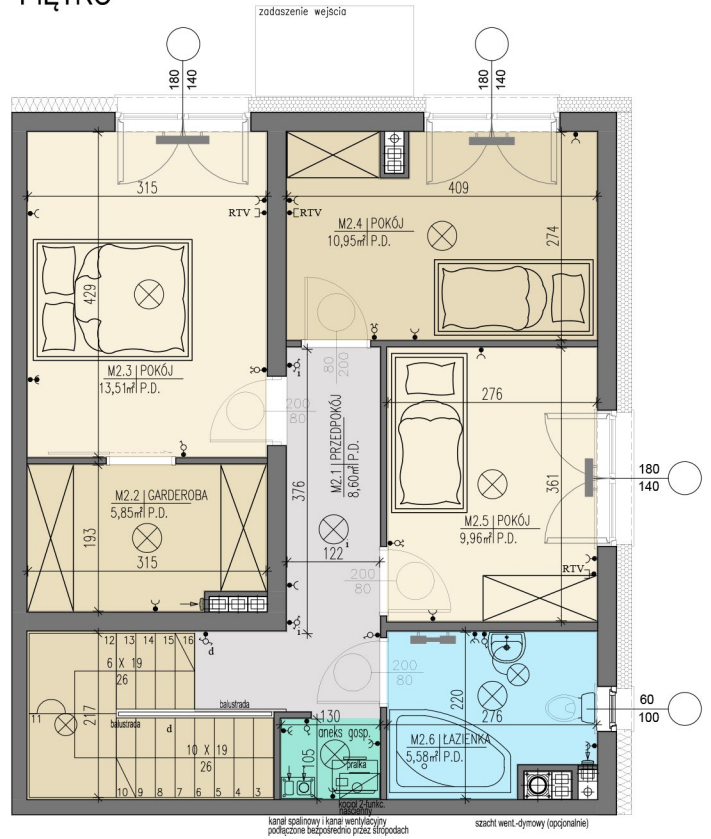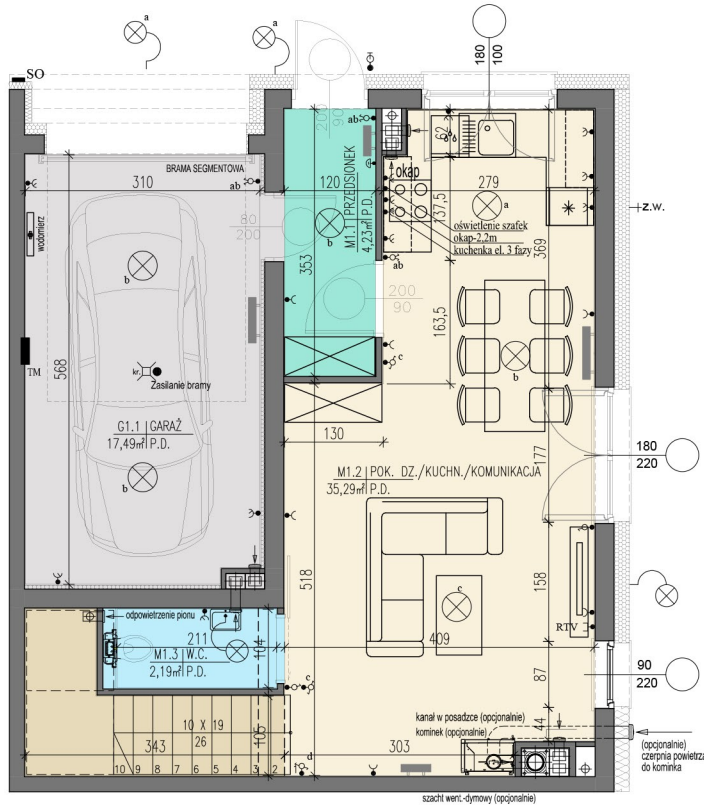

## ZESTAWIENIE POWIERZCHNI BUDYNKU

| PARTER: |         |                                         |          |             |                      |
|---------|---------|-----------------------------------------|----------|-------------|----------------------|
| Lp.     | Nr pom. | Nazwa Pomieszczenia                     | Posadzka | Kondygnacja | Powierzchnia         |
| 1.      | M1.1    | PRZEDSIONEK                             | PD1      | Parter      | 4,23 m <sup>2</sup>  |
| 2.      | M1.2    | POKÓJ DZ. Z AN. KUCHENNYM / KOMUNIKACJA | PD1      | Parter      | 35,29 m <sup>2</sup> |
| 3.      | M1.3    | W.C.                                    | PD1      | Parter      | 2,19 m <sup>2</sup>  |
| 4.      | G1.1    | GARAŻ                                   | PD1      | Parter      | 17,49 m <sup>2</sup> |

| PIĘTRO: |         |                     |          |             |                      |
|---------|---------|---------------------|----------|-------------|----------------------|
| Lp.     | Nr pom. | Nazwa Pomieszczenia | Posadzka | Kondygnacja | Powierzchnia         |
| 5.      | M2.1    | PRZEDPOKÓJ          | PD1      | Piętro      | 8,60 m <sup>2</sup>  |
| 6.      | M2.2    | GARDEROBA           | PD1      | Piętro      | 5,85 m <sup>2</sup>  |
| 7.      | M2.3    | POKÓJ               | PD1      | Piętro      | 13,51 m <sup>2</sup> |
| 8.      | M2.4    | POKÓJ               | PD1      | Piętro      | 10,95 m <sup>2</sup> |
| 9.      | M2.5    | POKÓJ               | PD1      | Piętro      | 9,96 m <sup>2</sup>  |
| 10.     | M2.6    | ŁAZIENKA            | PD1      | Piętro      | 5,58 m <sup>2</sup>  |

SUMA: 113,65 m<sup>2</sup>

PD1 - posadzka w stanie deweloperskim - wylewka betonowa



|    |                         |
|----|-------------------------|
| SO | złącze kablowe          |
| TM | tablica bezpiecznikowa  |
| ⊗  | punkt świetlny sufitowy |
| ⊗  | punkt świetlny ścienny  |
| ●  | łącznik pojedynczy      |
| ●  | łącznik podwójny        |
| ●  | łącznik schodowy        |
| ●  | gniazdo 230V            |
| ●  | gniazdo 230V z kłapką   |
| ●  | siła 400V               |
| ●  | przycisk dzwonka        |
| ●  | dzwonek                 |
| ●  | gniazdo RTV             |

BUDOWA I SPRZEDAŻ MIESZKAŃ  
www.nowbud-wrzesnia.pl

Ul. Gen. T. Kutrzeby 5L/14, 62-300 Września, Tel: (61) 436 54 31; +48 508 076 568  
e-mail: mieszkania@nowbud-wrzesnia.pl



Nowbud sp. z o.o.  
Psary Małe, ul. Budowlana 4, 62-300 Września