

BUDYNEK MIESZKALNY WIELORODZINNY WE WRZEŚNI PRZY ULICY 17 DYWIZJI PIECHOTY



TM	tablica bezpiecznikowa
⊗	punkt świetlny sufitowy
●	łącznik pojedynczy
●	łącznik podwójny
●	gniazdo 230V
●	gniazdo 230V z kłapką
●	"siła" - gniazdo 400V
●	przycisk dzwonka
●	dzwonek
●	słuchawka domofonu
LTT	lokatorska tabl. teletech.
●	gniazdo RTV
z.w.+	złączka węża ogrodow.


ZESTAWIENIE POWIERZCHNI:

Mieszkanie B8.M1 - Powierzchnia użytkowa:

Lp.	Nr pom.	Nazwa Pomieszczenia	Posadzka	Powierzchnia
1.	M1.1	PRZEDPOKÓJ	PD1	7,28 m ²
2.	M1.2	POKÓJ	PD1	13,04 m ²
3.	M1.3	POKÓJ	PD1	11,02 m ²
4.	M1.4	ŁAZIENKA	PD1	4,30 m ²
5.	M1.5	POKÓJ	PD1	13,77 m ²
6.	M1.6	POKÓJ DZIENNY Z AN. KUCH.	PD1	35,04 m ²
	SUMA:			84,45 m ²

PD1 - posadzka w stanie deweloperskim - wylewka betonowa

MIESZKANIE:	B8.M1
POWIERZCHNIA:	84,45 m ²
ETAP:	VIII
BUDYNEK:	B.8
KONDYGNACJA:	PARTER

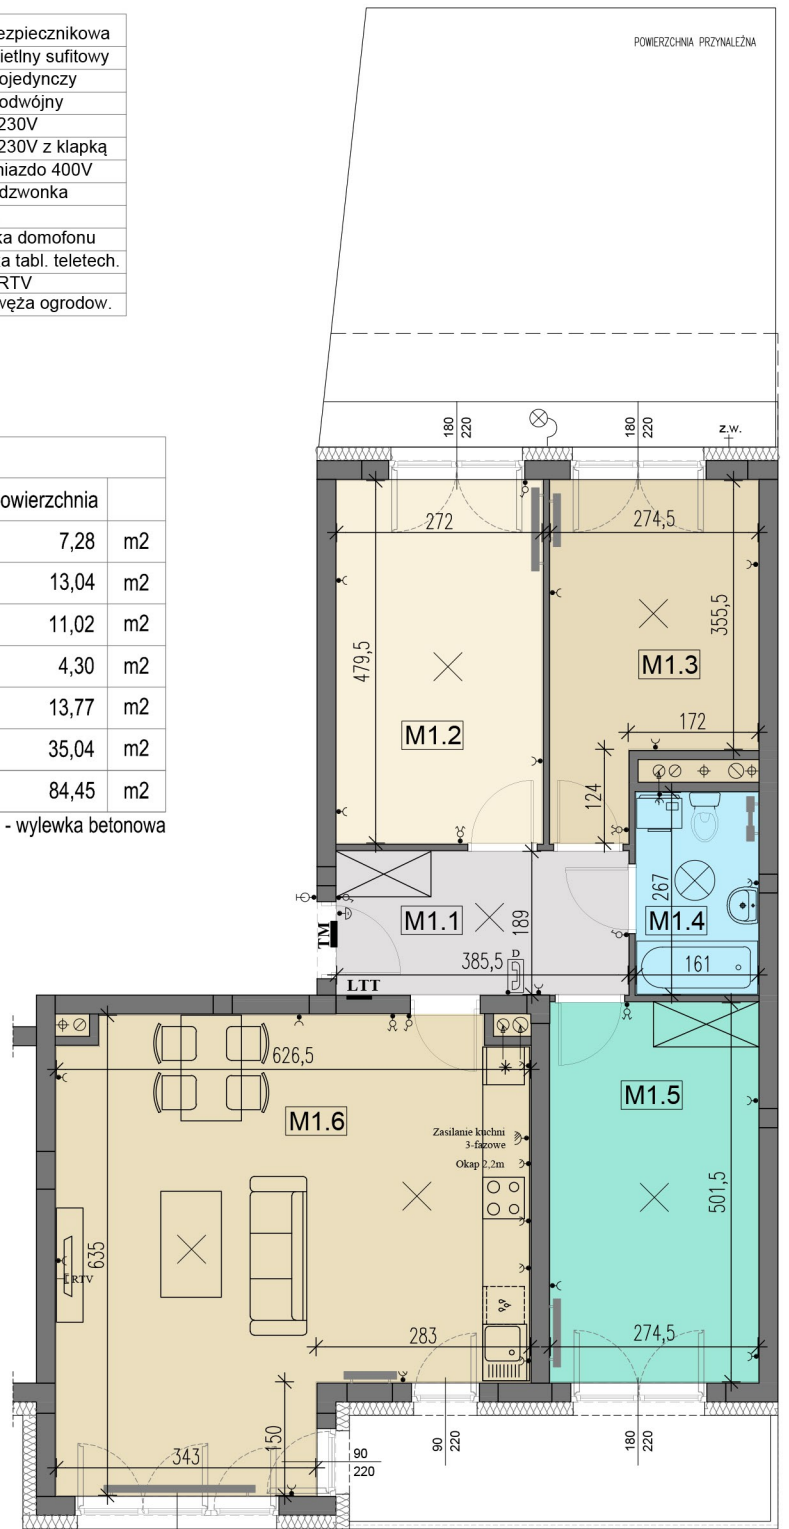

RZUT MIESZKANIA

BUDOWA I SPRZEDAŻ MIESZKAŃ
www.nowbud-wrzesnia.pl

Ul. Gen. T. Kutrzeby 5L/14, 62-300 Września, Tel: (61) 436 54 31; +48 508 076 568
e-mail: mieszkania@nowbud-wrzesnia.pl



Nowbud sp. z o.o.
Psary Małe, ul. Budowlana 4, 62-300 Września