

BUDYNEK MIESZKALNY WIELORODZINNY WE WRZEŚNI PRZY ULICY 17 DYWIZJI PIECHOTY




MIEJSCA POSTOJOWE

ETAP:	VIII
BUDYNEK:	B.8
KONDYGNACJA:	PODZIEMNA



PLAN BUDYNKU

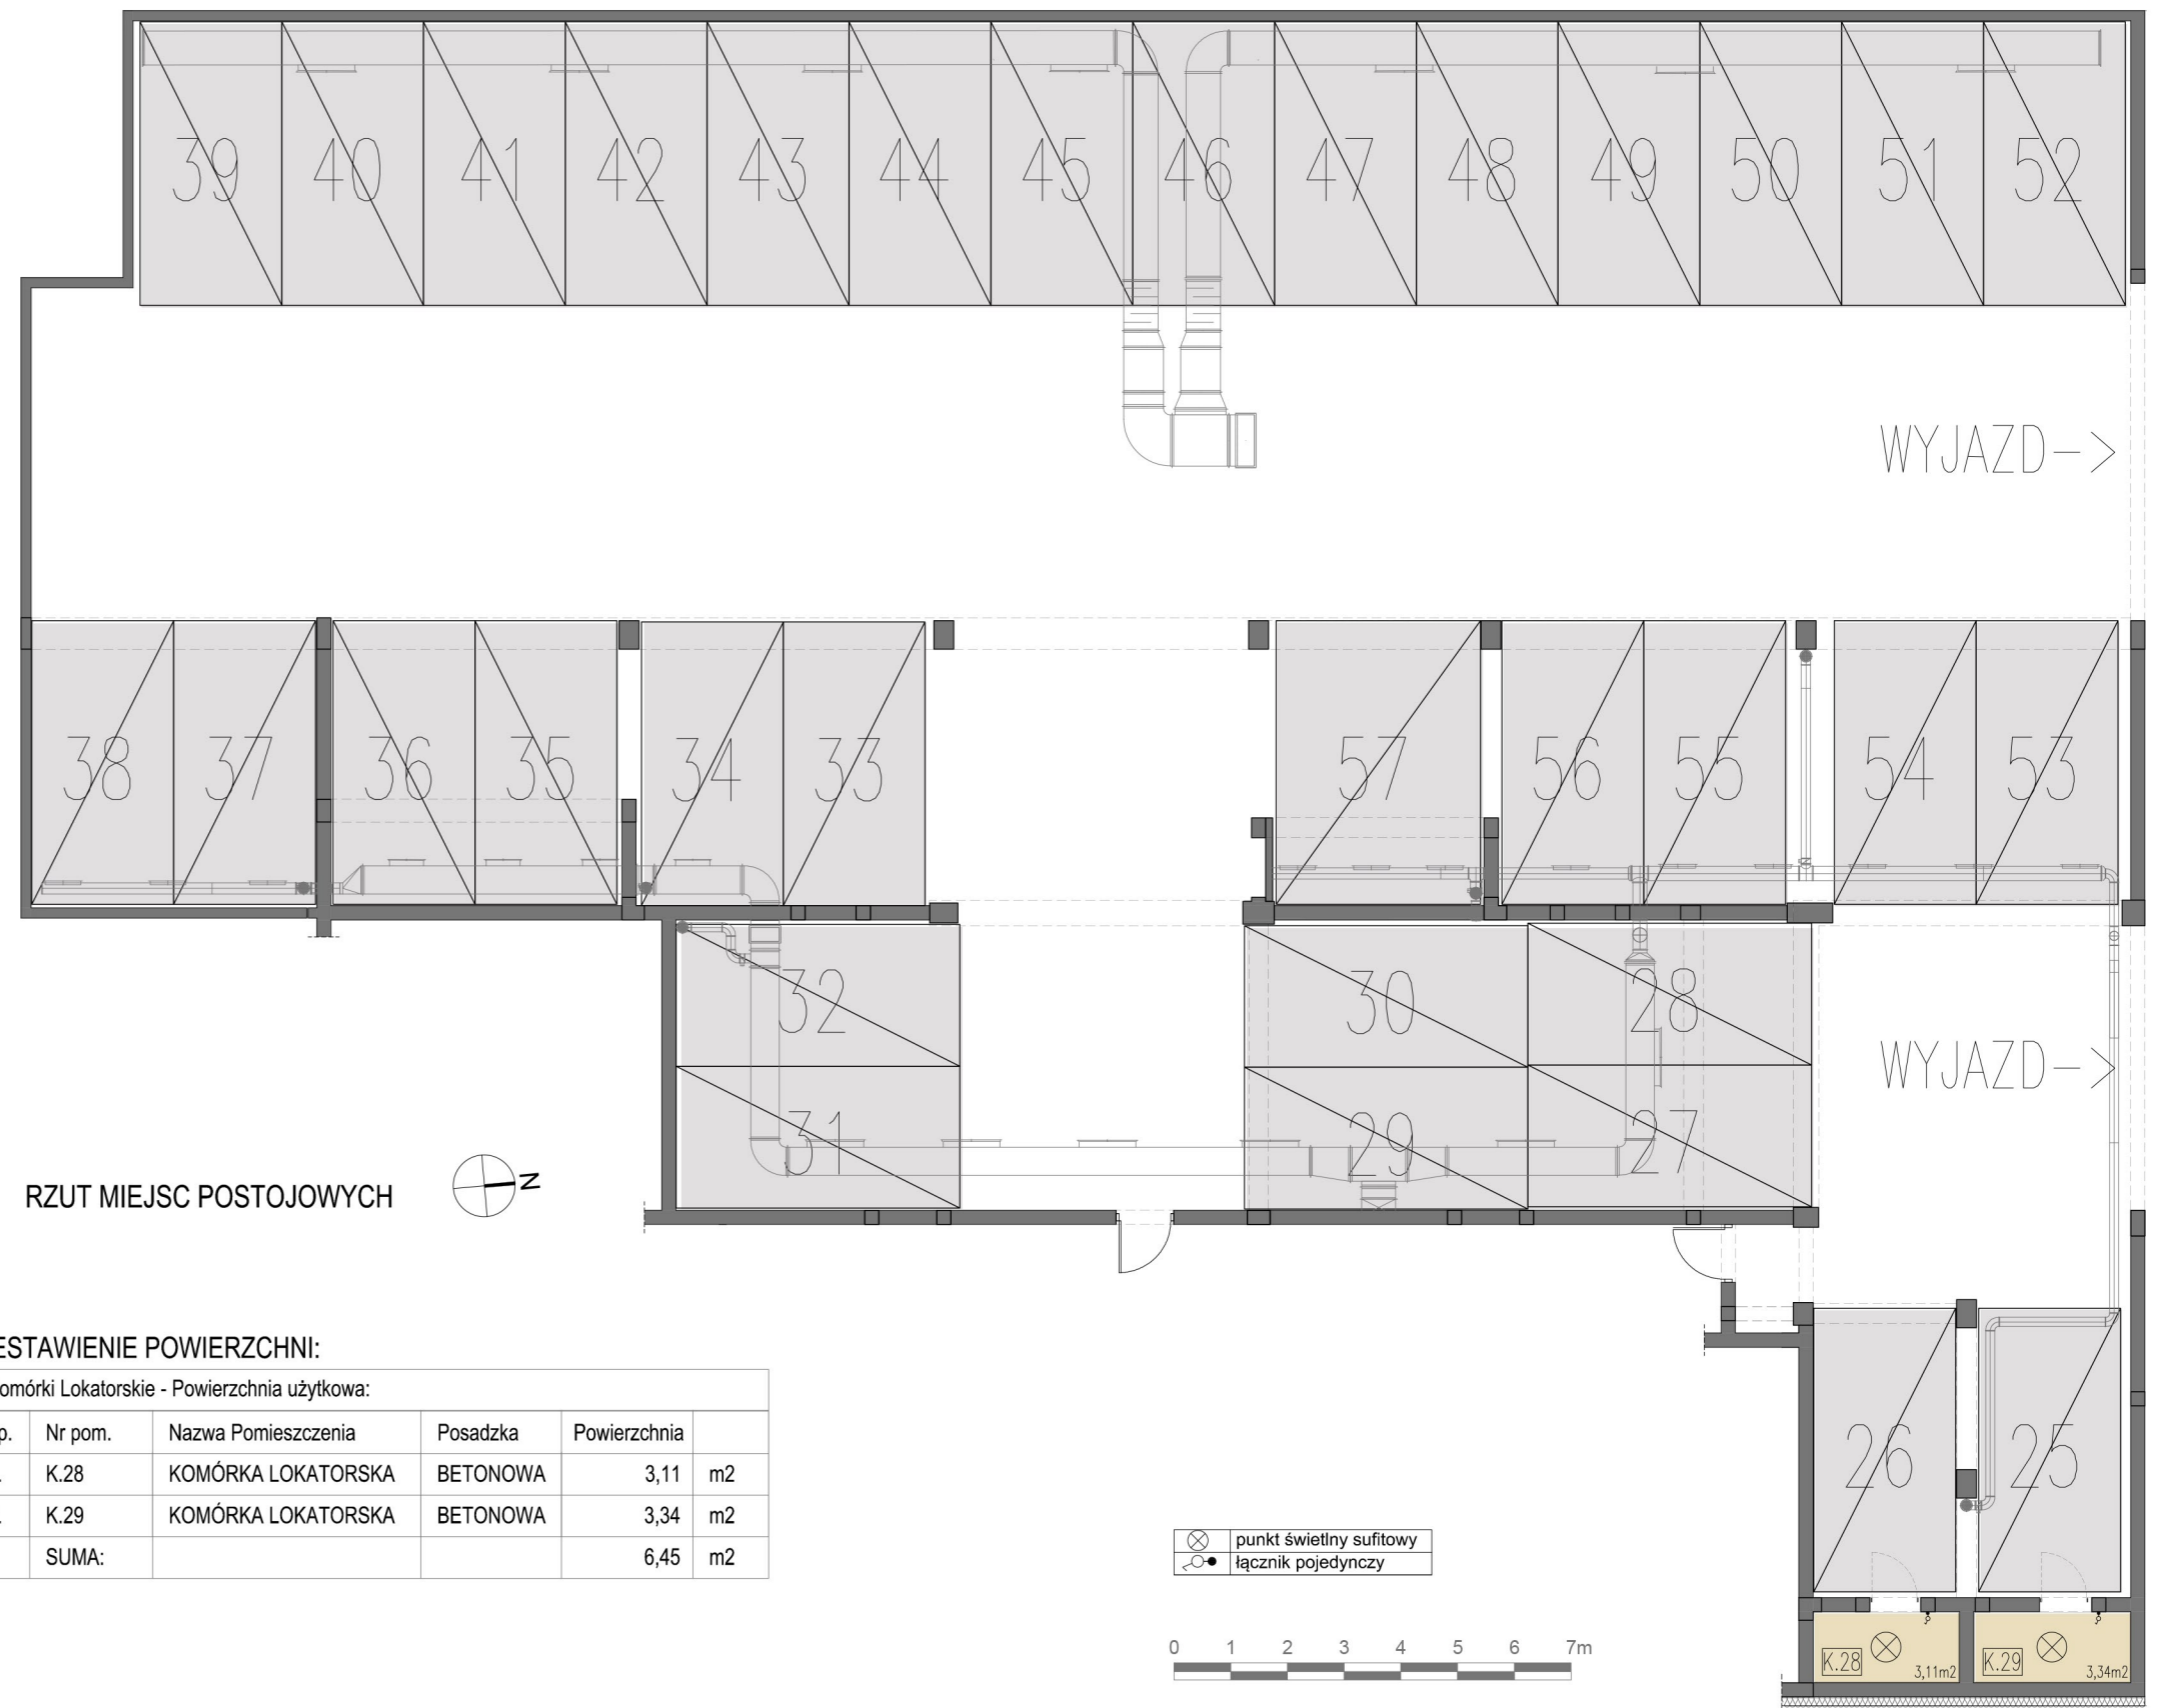

ZESTAWIENIE POWIERZCHNI:

Komórki Lokatorskie - Powierzchnia użytkowa:				
Lp.	Nr pom.	Nazwa Pomieszczenia	Posadzka	Powierzchnia
1.	K.28	KOMÓRKA LOKATORSKA	BETONOWA	3,11 m ²
2.	K.29	KOMÓRKA LOKATORSKA	BETONOWA	3,34 m ²
SUMA:				6,45 m ²

- punkt świetlny sufitowy
- łącznik pojedynczy

